



ELEVA SF

Small Family

Departamento ideal para familia con hijos pequeños

TIPO C

- ✔ 85 mts²
- ✔ 2 recámaras (principal con vestidor)
- ✔ 2 baños
- ✔ Zona flex (opcional)*:
 - estudio
 - fitness
 - play ground
- ✔ Sala
- ✔ Comedor
- ✔ Cocina con barra
- ✔ Zona de lavado
- ✔ Balcón



*La zona flex y el mueble divisorio se cobra por separado.



LIVIA
FRIENDLY LIVING

(33) 47372757

3315993798

liva.mx

idEX

Paseo de la Luna #630, Zonal Real, Zapopan, Jal. México (Ingreso Solares)

*Las imágenes e información que se muestran son meramente ilustrativas y no representan una oferta vinculante. El desarrollador se reserva el derecho de realizar cualquier cambio o adecuación conforme al proyecto y planos autorizados por las autoridades respectivas



MUROS

- ✔ De concreto con detalles de tablaroca según proyecto.



PISOS Y RECUBRIMIENTOS

- ✔ Pisos de cerámica Interceramic o similar.
- ✔ Azulejo en piso y muro de la regadera Interceramic o similar 40 x 60.



ZOCLOS

- ✔ De MDF en áreas generales y de cerámica en áreas húmedas.



COCINA

- ✔ Muebles de melamina nacional.
- ✔ Grifería marca nacional Urrea o similar.
- ✔ Estufa Mabe o similar.
- ✔ Campana y/o extractor Mabe o similar.



BAÑOS

- ✔ Lavabo e inodoro marca nacional Orión o similar.
- ✔ Grifería y accesorios marca nacional Urrea o similar.
- ✔ Cubierta de lavabo de mármol nacional.



CARPINTERÍA

- ✔ Puerta principal de tambor, forrada en MDF y terminada en triplay de madera con laca catalizada.
- ✔ Puertas de intercomunicación de tambor, forradas en MDF y terminadas en melamina.
- ✔ Clósets en melamina nacional.
- ✔ Mueble de bajo lavabo en melamina nacional.



VENTANERÍA

- ✔ Aluminio anodizado negro.
- ✔ Cristal claro de 6 mm.
- ✔ Cristales templados en regaderas.



APLANADOS


- ✔ Exterior apalillado fino.
- ✔ Interior acabado liso.



PINTURA

- ✔ Vinílica marca Comex o similar.

ACABADOS

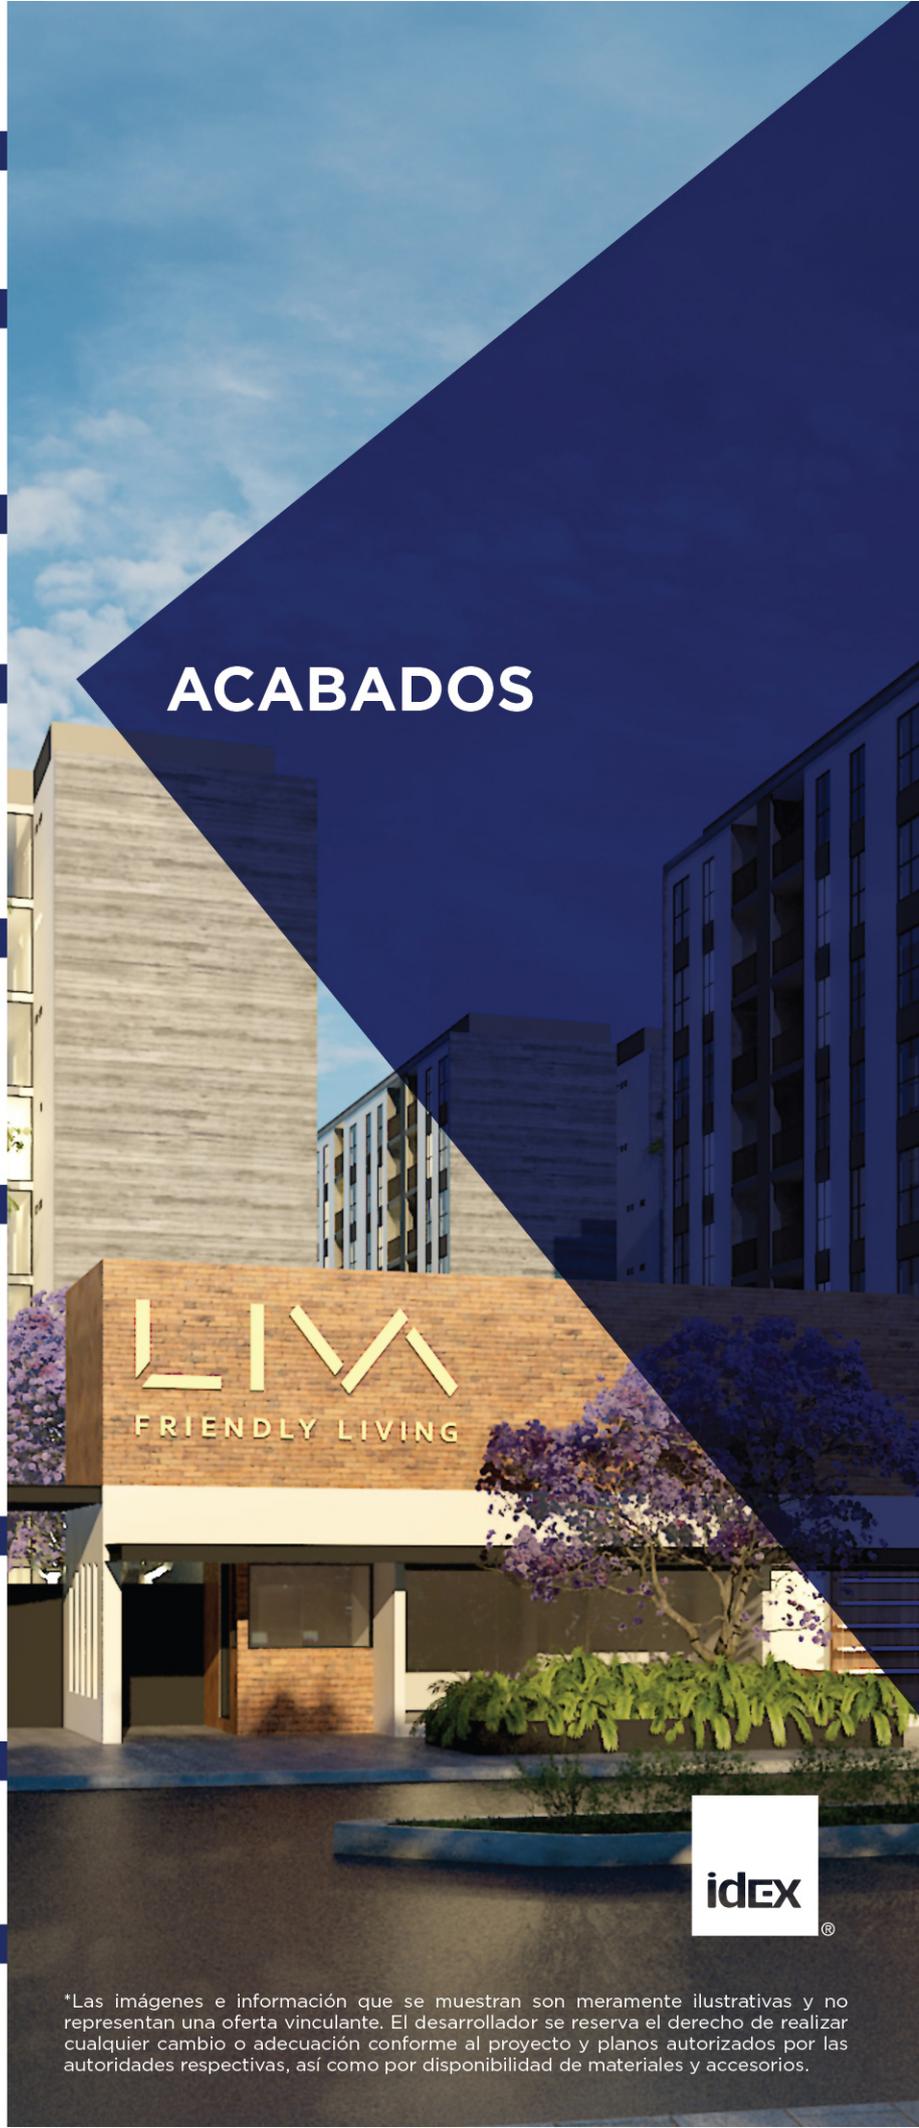

idex[®]

*Las imágenes e información que se muestran son meramente ilustrativas y no representan una oferta vinculante. El desarrollador se reserva el derecho de realizar cualquier cambio o adecuación conforme al proyecto y planos autorizados por las autoridades respectivas, así como por disponibilidad de materiales y accesorios.